




# Powiat opoczyński - System Informacji Przestrzennej

skala 1 : 25000

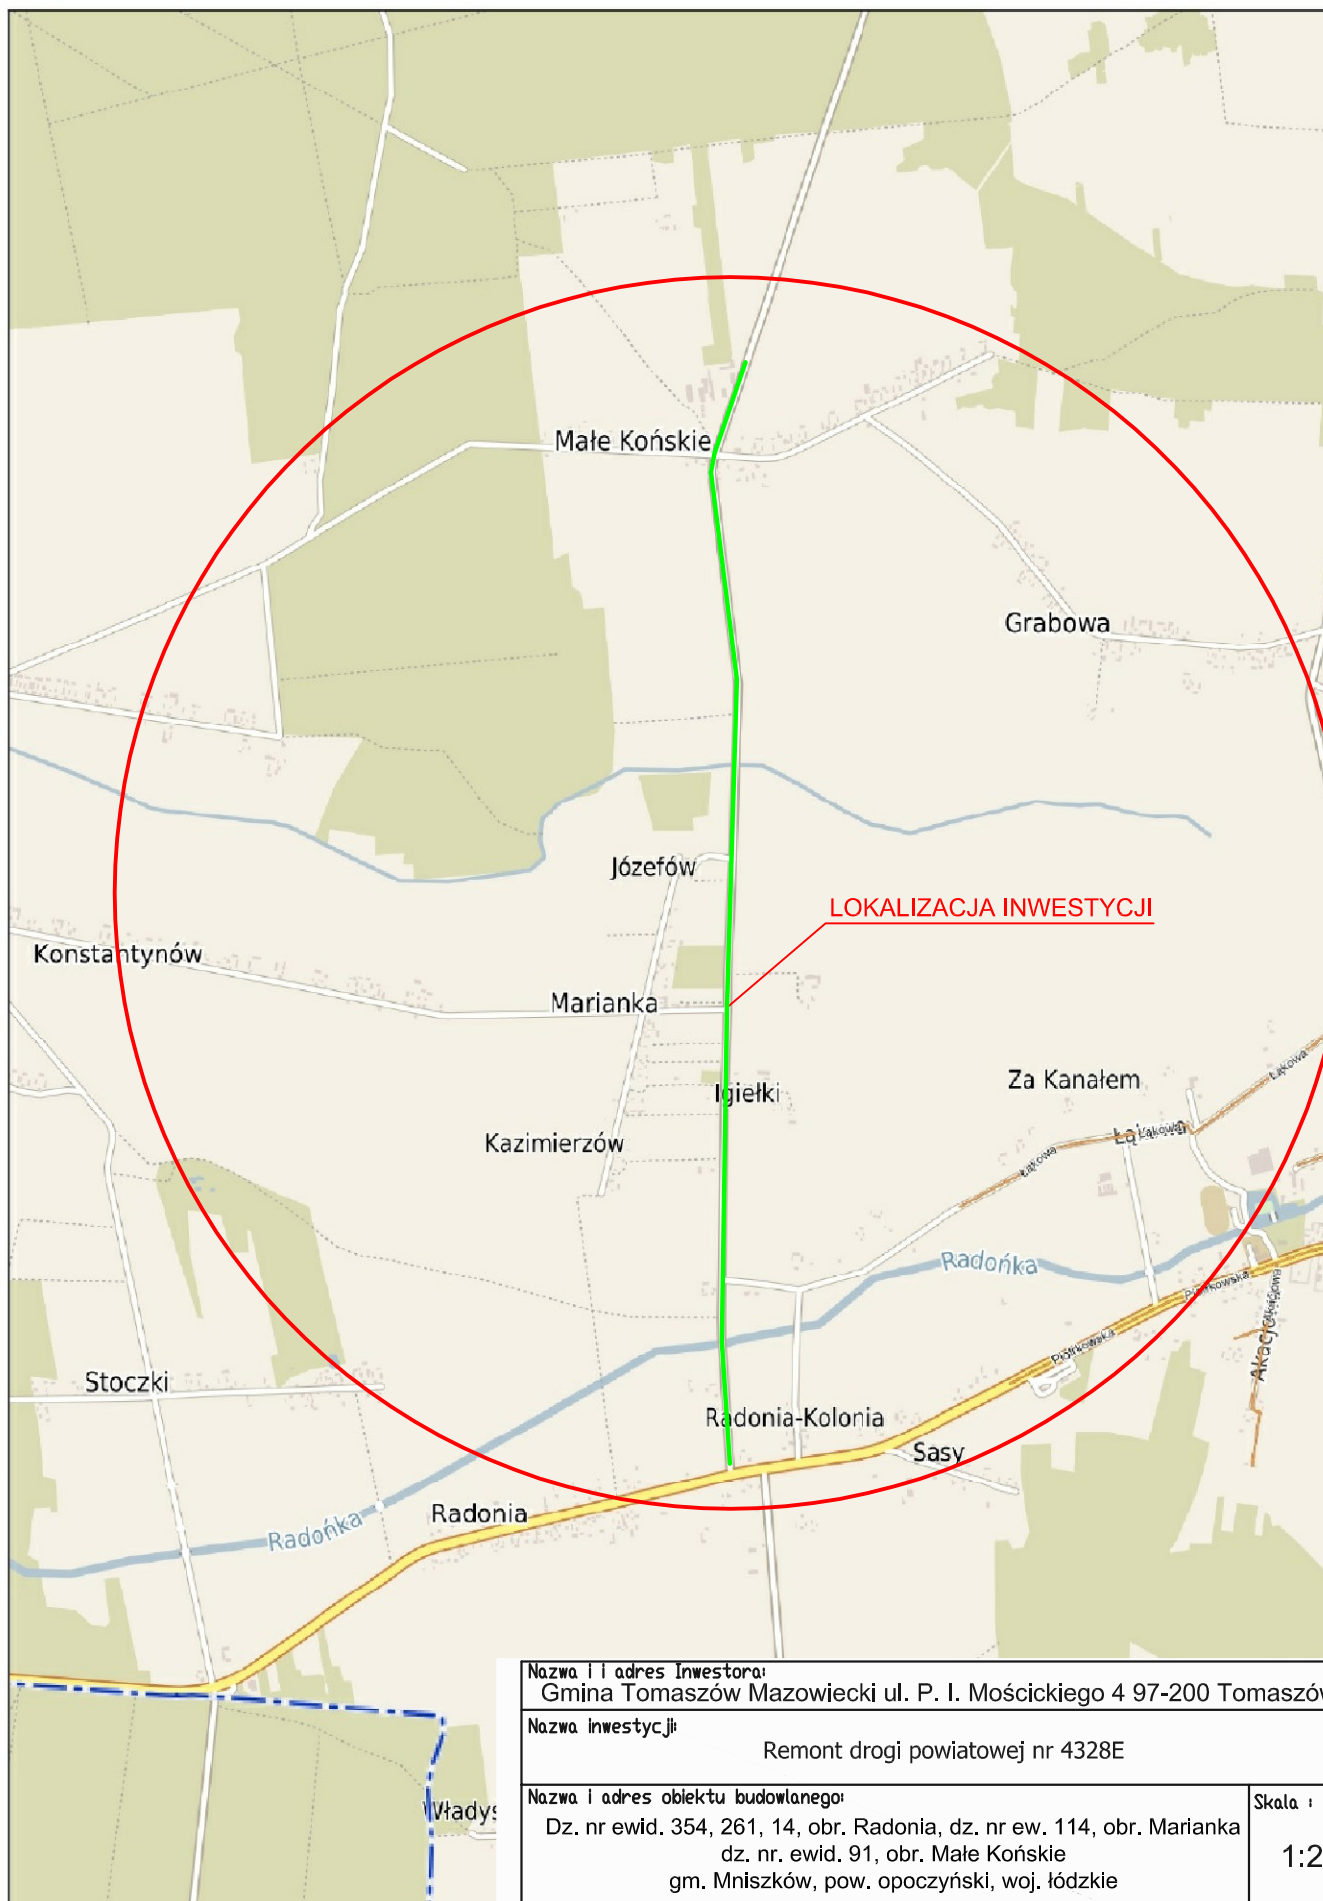

|  |  |                    |
|--|--|--------------------|
| Nazwa i adres Inwestora:<br>Gmina Tomaszów Mazowiecki ul. P. I. Mościckiego 4 97-200 Tomaszów Maz.   |  |                    |
| Nazwa inwestycji:<br>Remont drogi powiatowej nr 4328E  |  |                    |
| Nazwa i adres obiektu budowlanego:<br>Dz. nr ewid. 354, 261, 14, obr. Radonia, dz. nr ew. 114, obr. Marianka<br>dz. nr. ewid. 91, obr. Małe Końskie<br>gm. Mniszków, pow. opoczyński, woj. łódzkie |  | Skala :<br>1:25000 |
| Imię i nazwisko projektanta:<br>mgr inż. Tomasz Różycki  | Specjalność i numer uprawnień budowlanych: | Podpis:            |
| Data:<br>06.2024r.   | Tytuł (nazwa) rysunku:<br>Orientacja       | Nr rys.<br>1.1     |